



Patro + 2

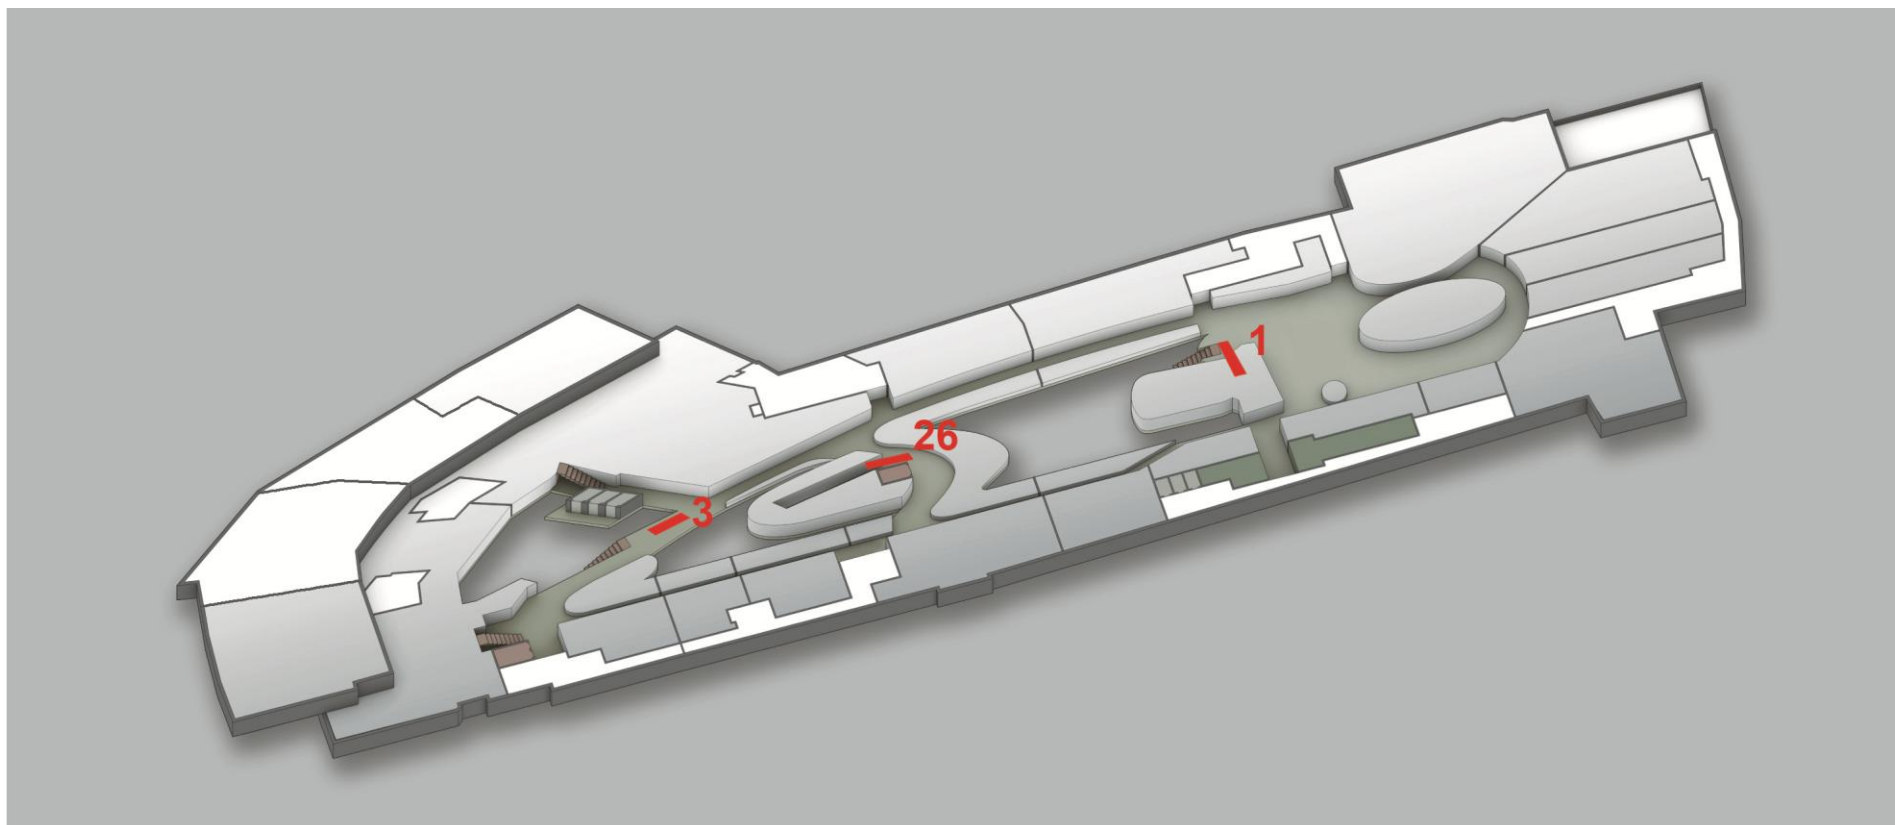

Palladium

Plánek umístění digiCLV ploch


Patro + 1

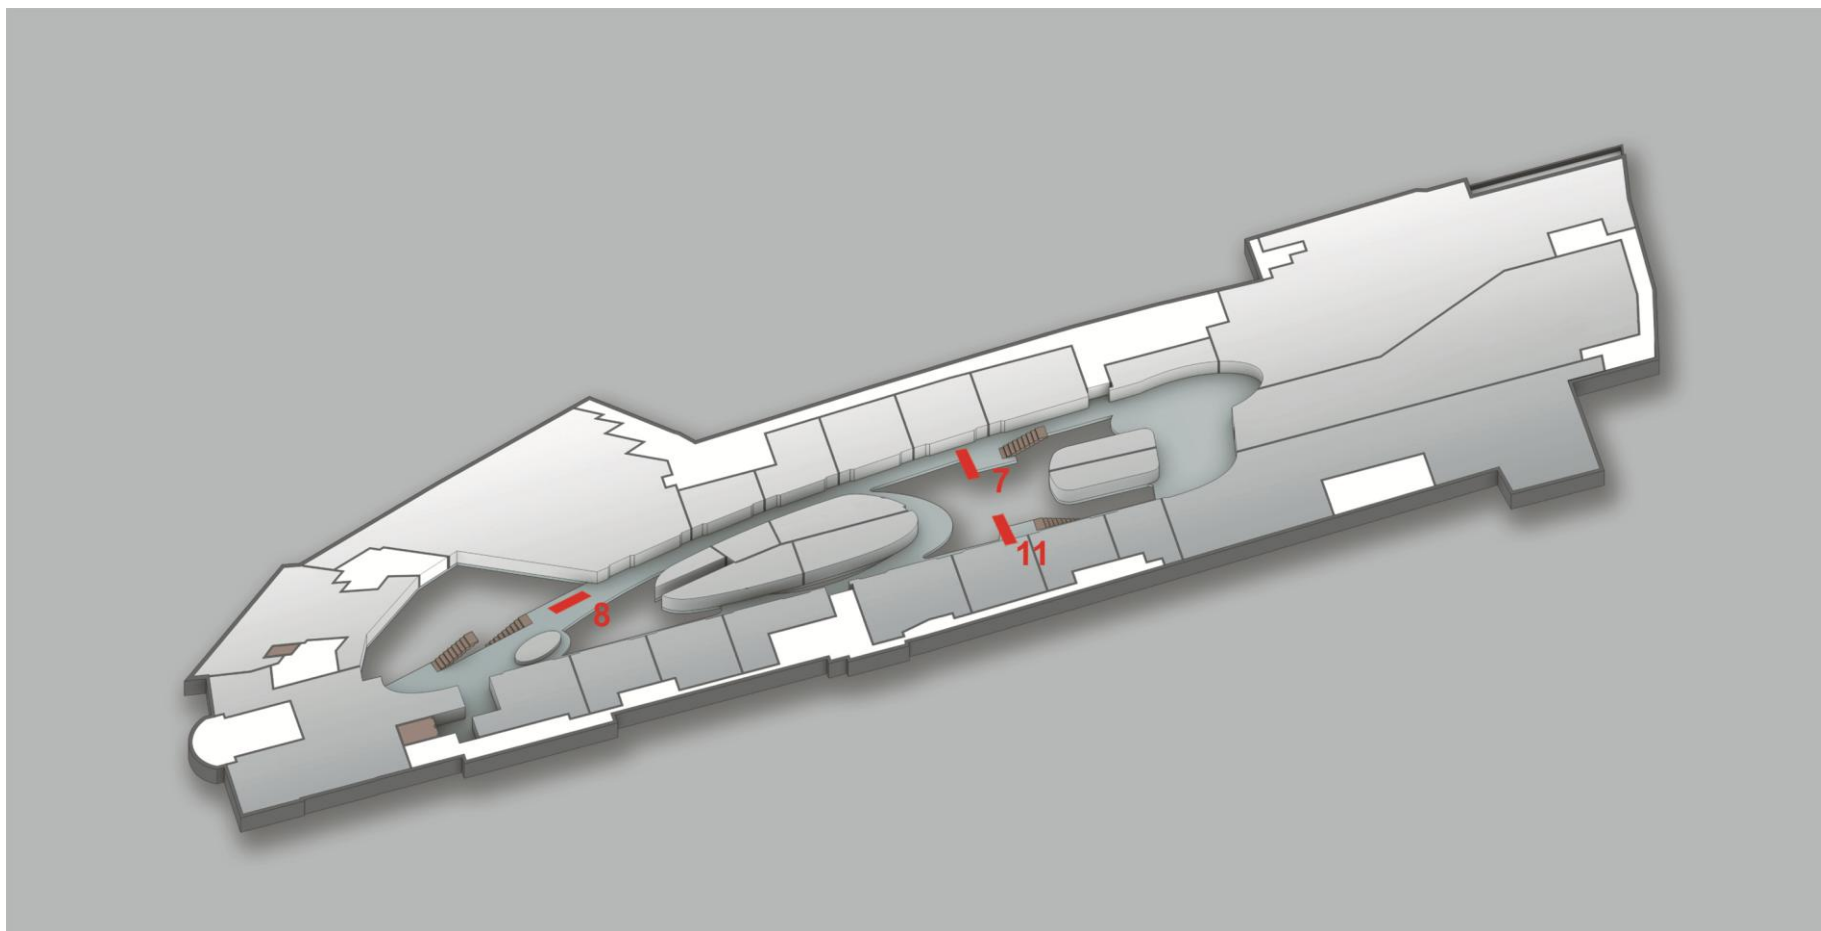

Palladium


Plánek umístění digiCLV ploch

Přízemí 0

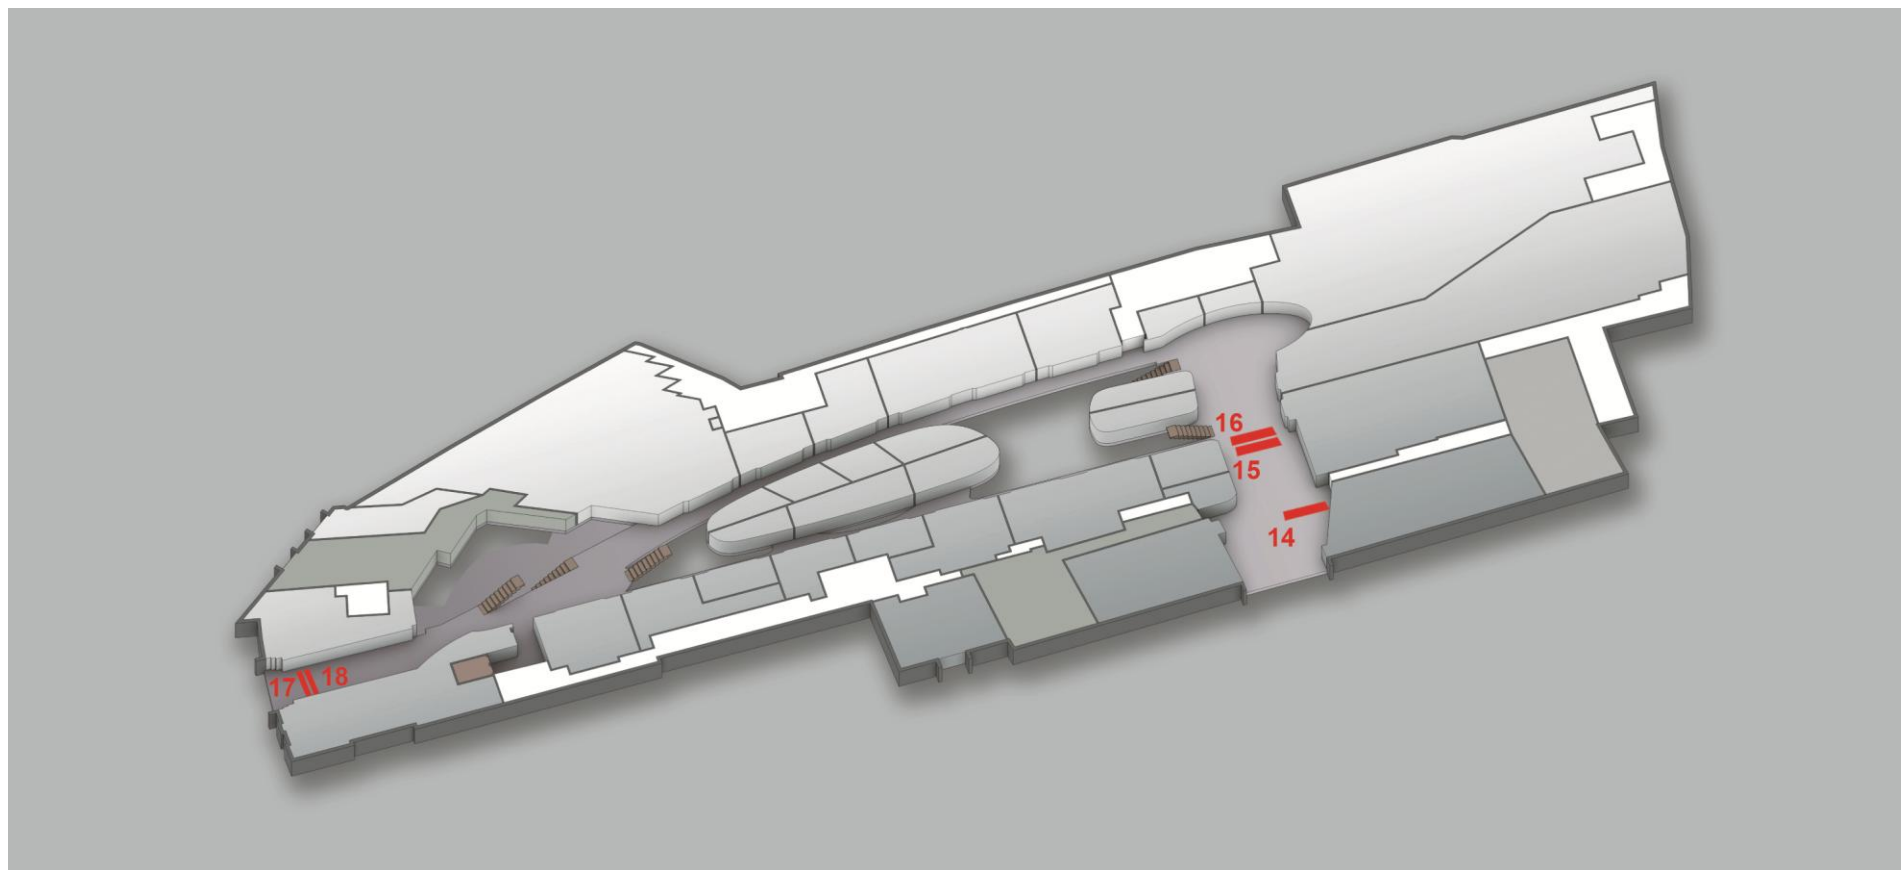

Plánek umístění digiCLV ploch

Patro - 1

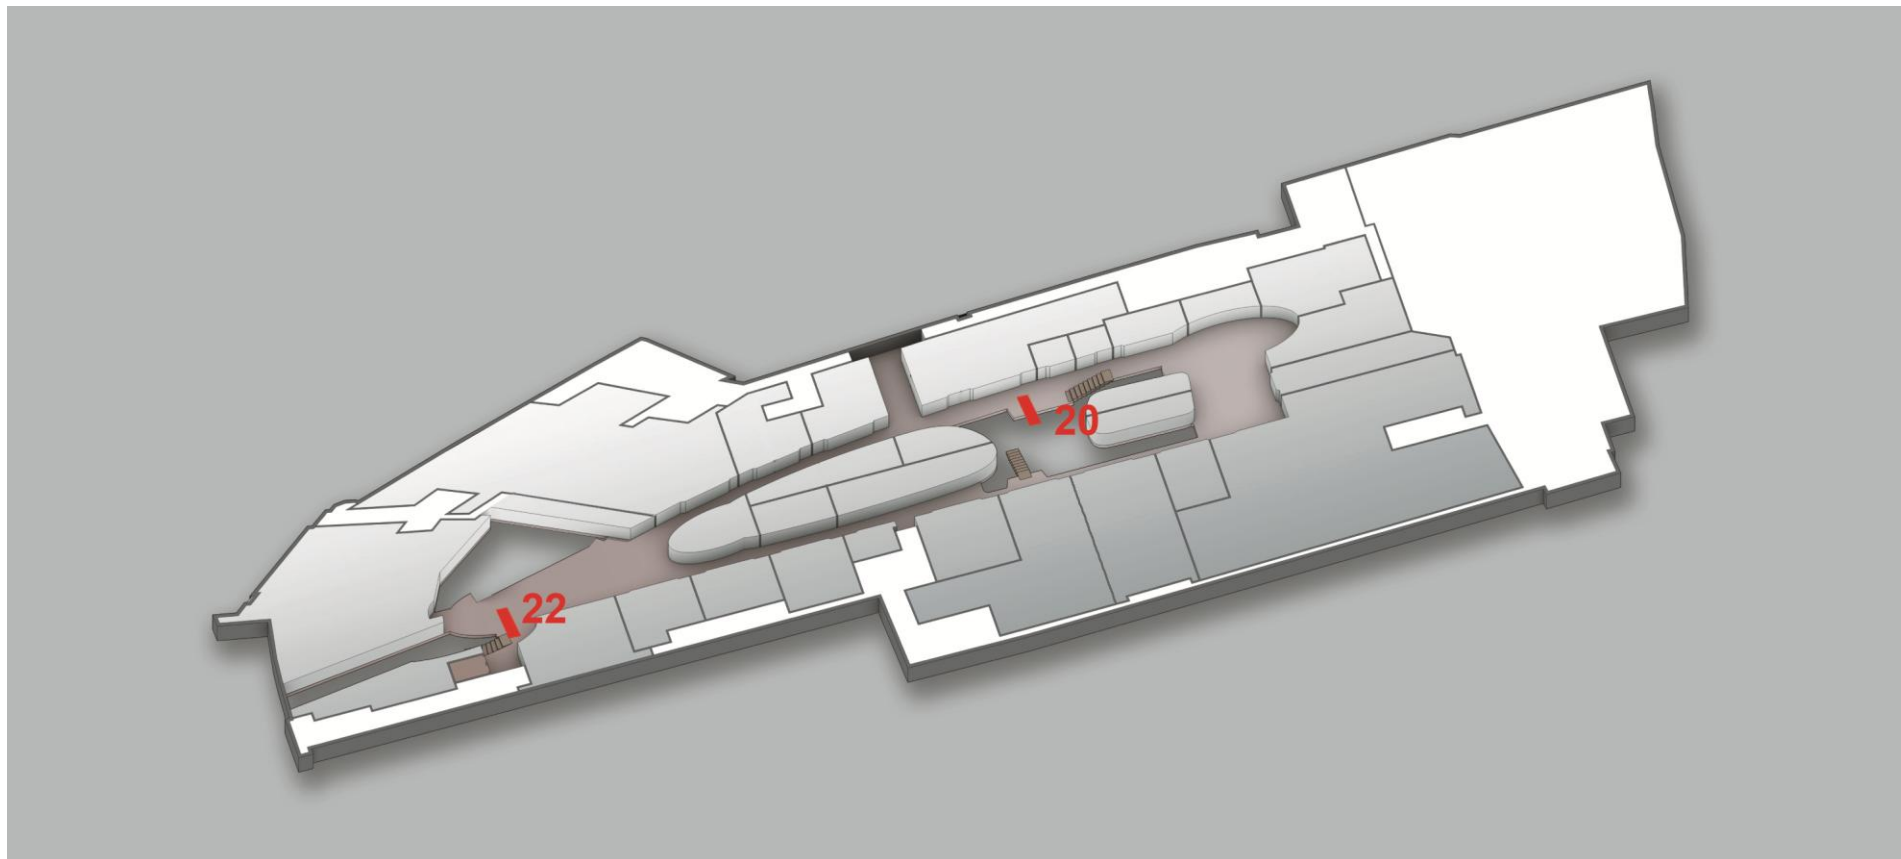

Palladium

Plánek umístění digiCLV ploch

Patro - 2

